


A1 Scale:1/70 TYPE | 72.75m²

3LDK

■専有面積／72.75㎡(約22.00坪)
■バルコニー面積／9.20㎡(約2.78坪)

	D	1101	E	1102
11F				
10F	A1 1001	B 1002	A2 1003	
9F	A1 901	B 902	A2 903	
8F	A1 801	B 802	A2 803	C 804
7F	A1 701	B 702	A2 703	C 704
6F	A1 601	B 602	A2 603	C 604
5F	A1 501	B 502	A2 503	C 504
4F	A1 401	B 402	A2 403	C 404
3F	A1 301	B 302	A2 303	C 304
2F	A1 201	B 202	A2 203	C 204
1F	A1 101	B 102	A2 103	共用部

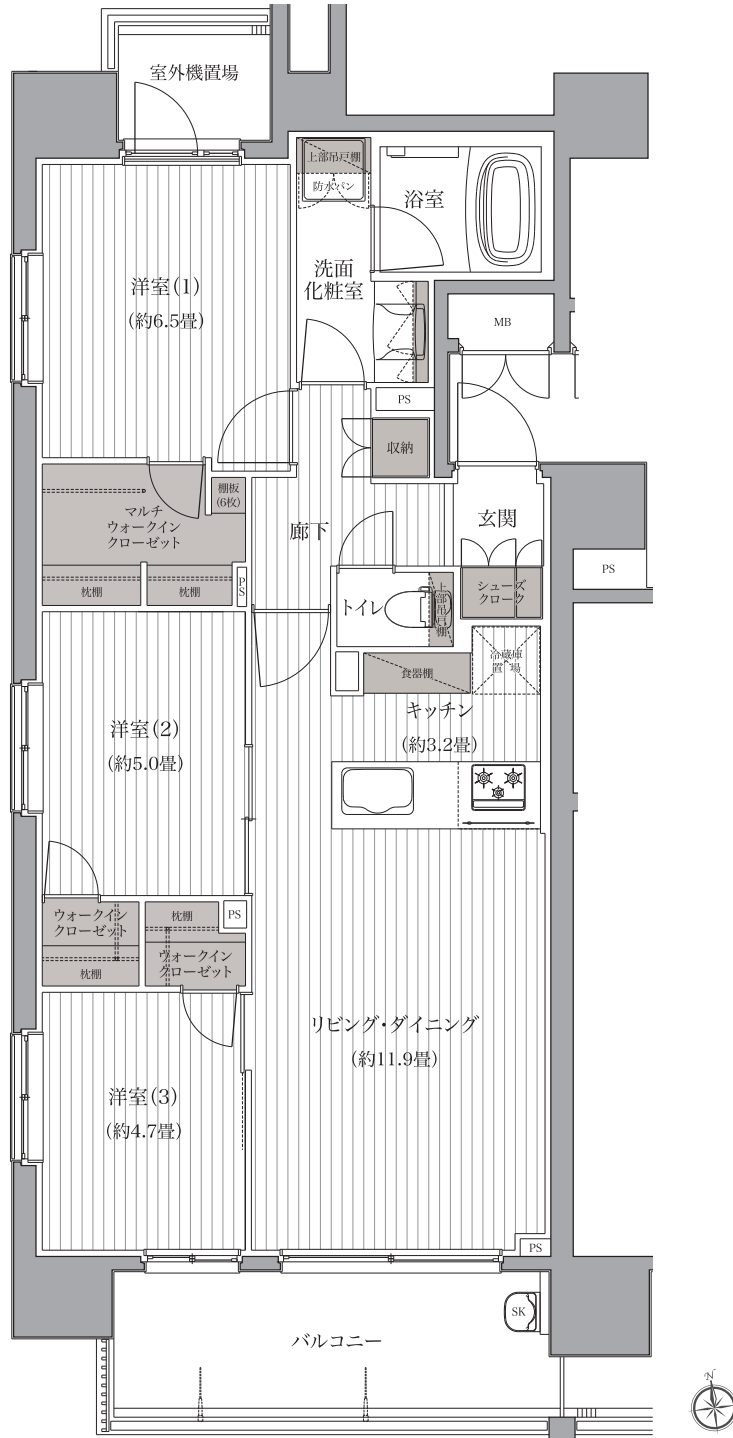

■ 収納

※掲載の間取図は図面を基に描き起こしたもので実際とは異なる場合があります。
※方位記号は若干誤差があります。正確な方位については設計図書でご確認ください。